


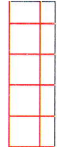



Poloha c. 2

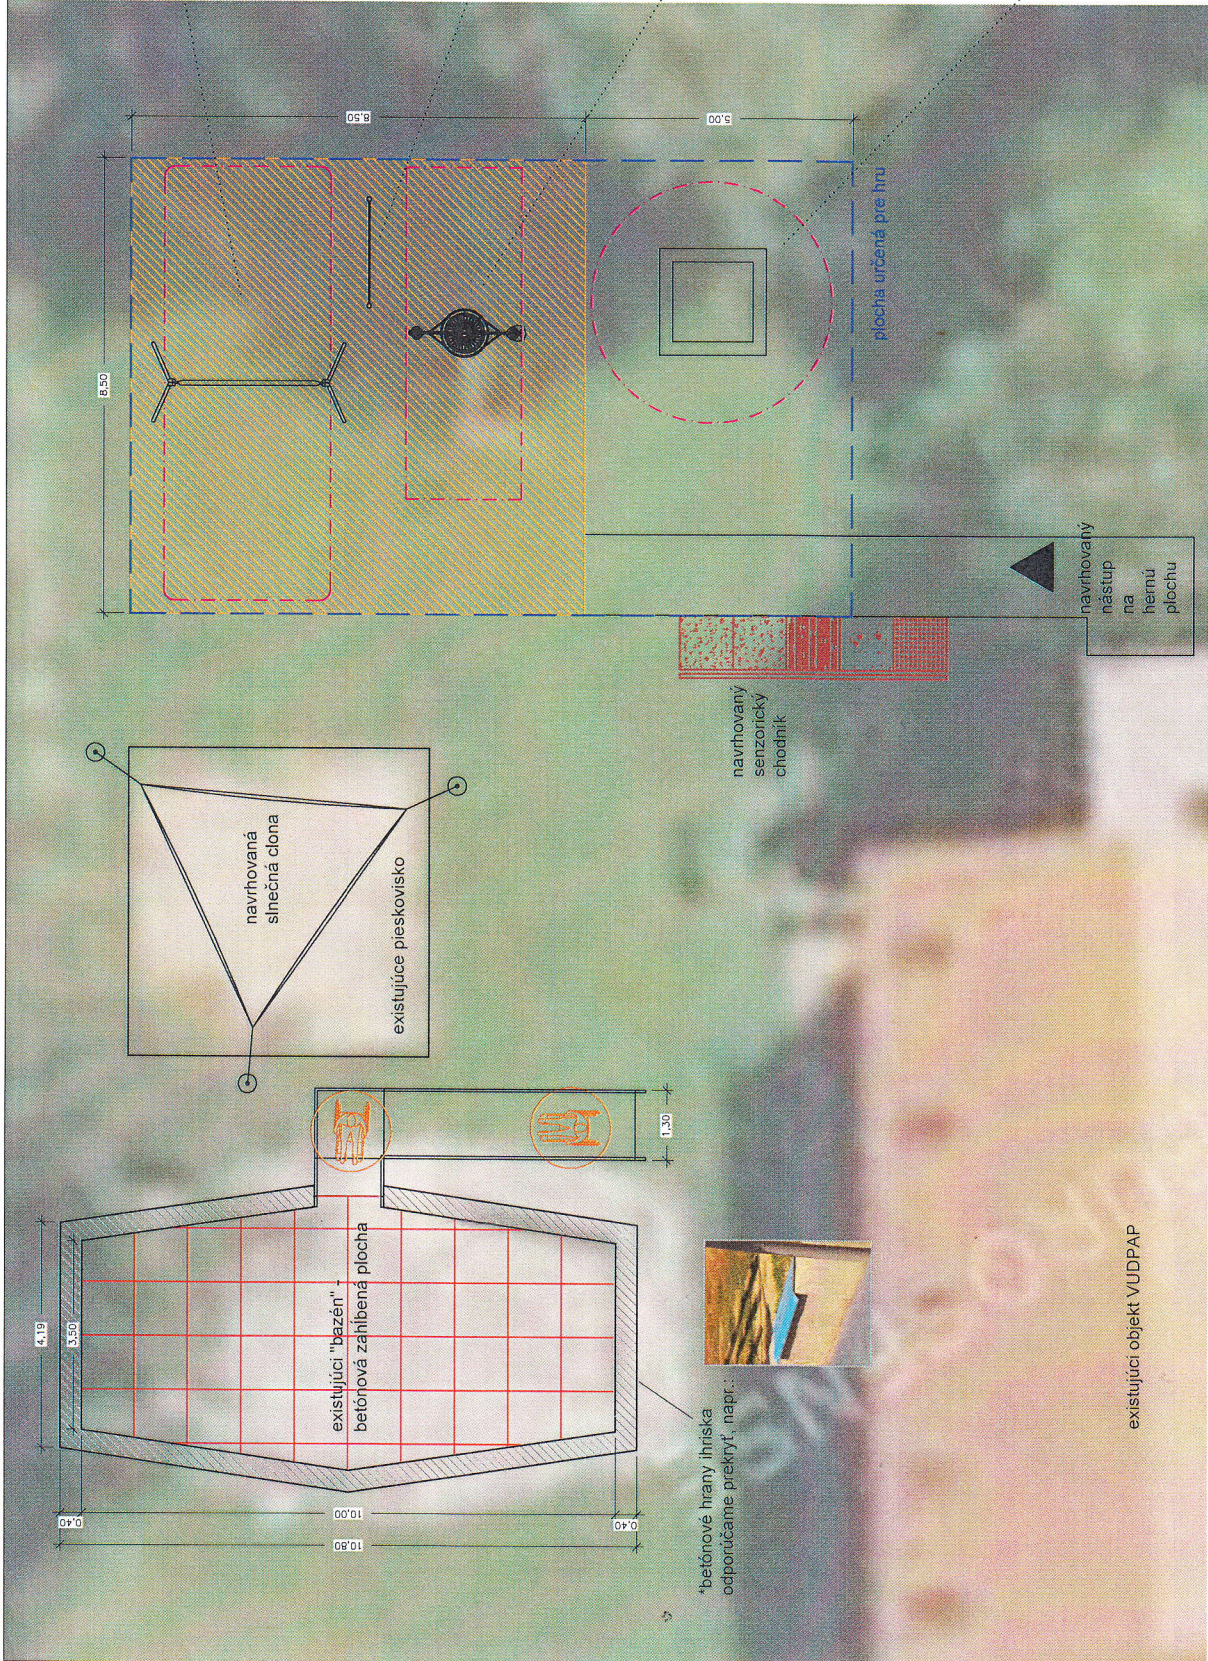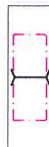

- LEGENDA:**
-  navrhované herné prvky s bezpečnostnou zónou
 -  bezpečnostný dopadový povrch - odporúčame povrch z liatej gumeny (Playtop) v hrúbke 50 mm /alternatívne povrch z prírodného materiálu vo vrstve 300 mm/


***POZN.:** Projektant nemá k dispozícii výškopis, položil ho ani zameranie inžinierskych sietí. Pred realizáciou je potrebné overiť a vyčísliť skutočný priebeh inžinierskych sietí. Zhotoviteľ je povinný skutočné rozmery skontrolovať na stavbe.

-  bezpečnostný gumený povrch hr. 30 mm - 45 m2 - štvorec 50 x 50 cm
-  pôvodný betónový múrik

STUDIO 21
ADVANCED PROJECTS

zapusťená trampolína


Návrh inkluzívneho detského ihriska, Bratislava - VUDPAP
architektonická štúdia - návrh

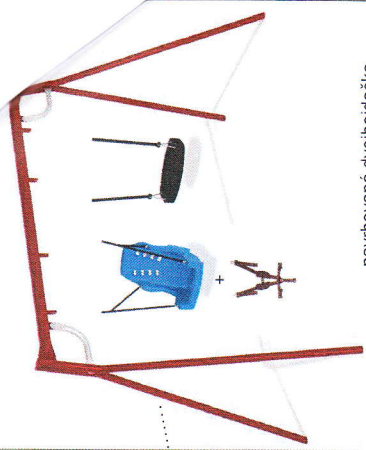

navrhovaná dvojhojdačka (pod herný prvok je nevyhnutný dopadový povrch)



bezpečnostný kordón

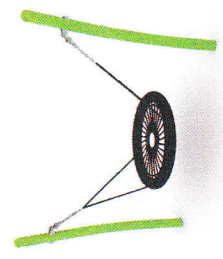

košová hojdačka (pod herný prvok je nevyhnutný dopadový povrch)