Príloha č. 1

DOKAI M Č

Grafické vyznačenie evakuačných ciest
pre objekt **Allianz** - Slovenská poisťovňa
3. nadzemné podlažie

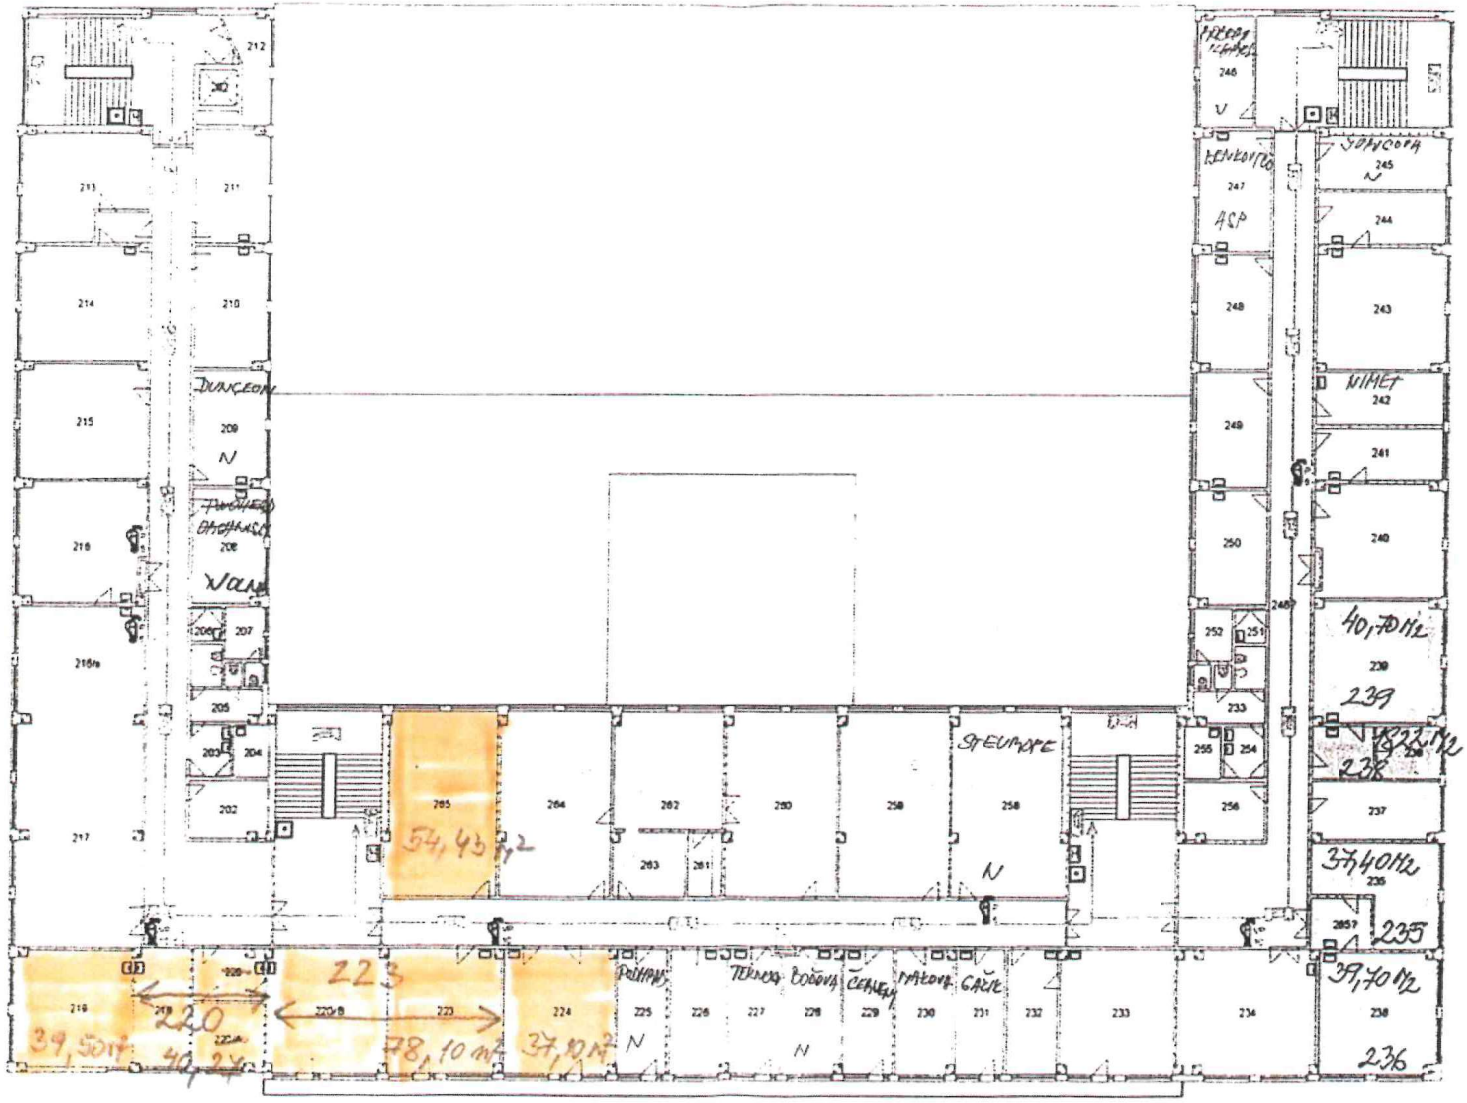

Legenda:

- značka únikova na dvere
- značka únikova na schody dolu
- smer uniku
- hydrant
- núdzové osvetlenie
- ústredňa EPS
- telefón
- tlačidlový hlásič požiaru
- automatický hlásič požiaru
- skrinka na kľúče
- rozvodná skriňa s vypínačmi
- pojazdný hasiaci prístroj snehový 30 kg
- ručný hasiaci prístroj snehový (P-práškový, S-snehový, W-vodný)
- výťah