


Grafické vyznačenie evakuačných ciest
 pre objekt Allianz - Slovenská poisťovňa
 2. nadzemné podlažie

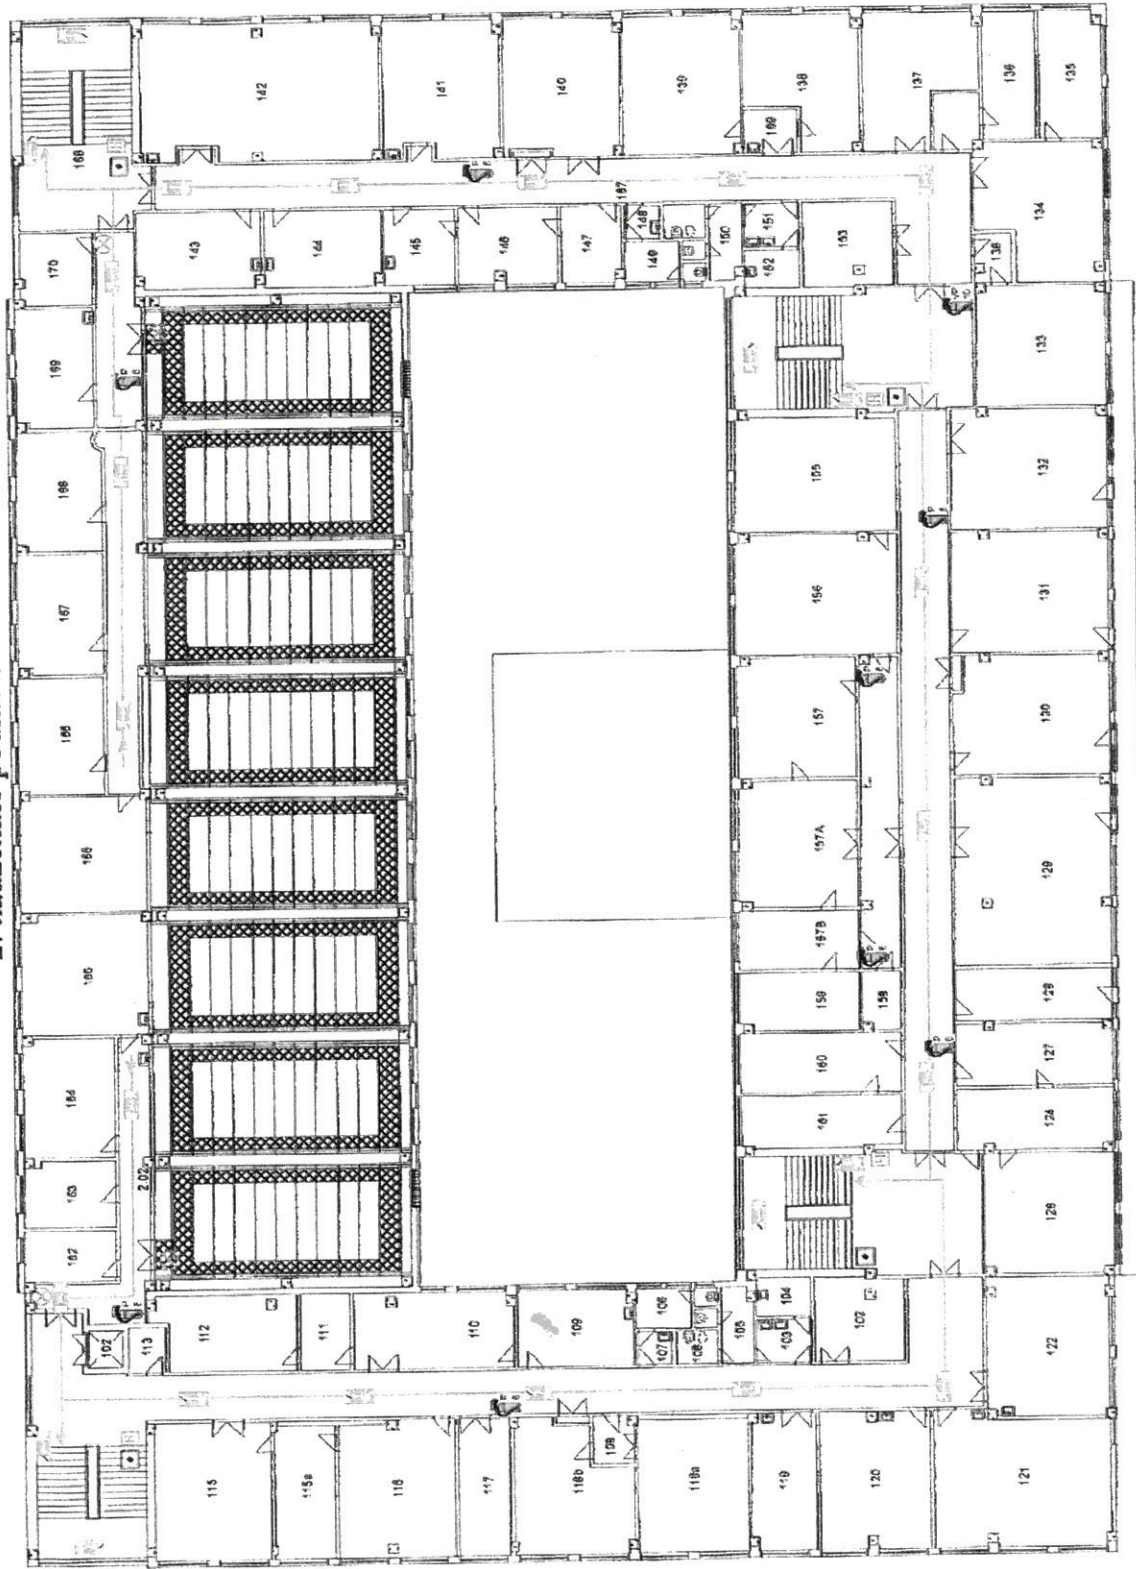

Legenda:

- ☒ - značka úniková na dvere
- ☒ - značka úniková na schody dolu
- ☒ - smer úniku
- ☒ - hydrant
- ☒ - núdzové osvetlenie
- ☒ - tlačidlo EPS
- ☒ - telefón
- ☒ - tláčidlový hlásič požiaru
- ☒ - automatický hlásič požiaru
- ☒ - skrinica na kľúče
- ☒ - rozvodná skrinica s vypínačmi
- ☒ - pojazdný hasiaci prístroj snubový 30 kg
- ☒ - ručný hasiaci prístroj snubový (P-práškový, S-snubový, W-vodný)
- ☒ - výťah

