


Príloha č. 1 Situačný plán

2. nadzemné podlažie



3. nadzemné podlažie

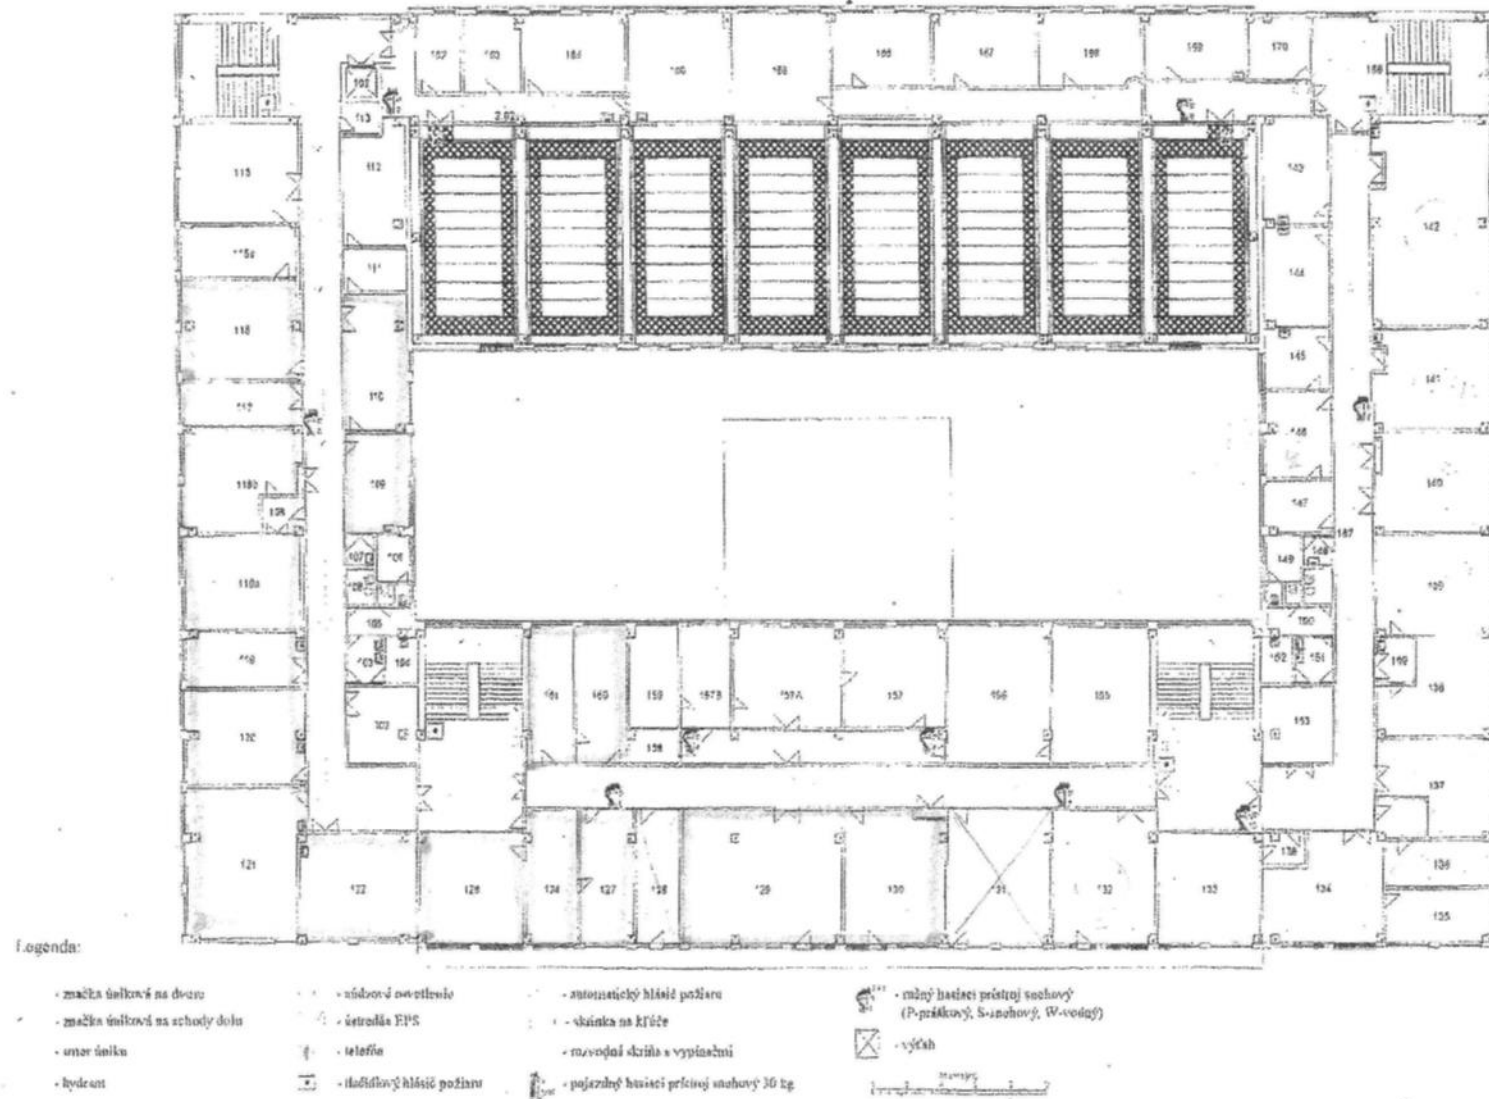

- | | | | |
|---------------|------------------------|--------------------------------|---|
| ☒ dvere | ☒ - núdzové osvetlenie | ☒ - automatický hlásič požiaru | ☒ - ručný hasiaci prístroj snehový (P-práškový, S-snehový, W-vodný) |
| ☒ schody dolu | ☒ - ústredňa EPS | ☒ - skrinka na kľúče | ☒ - výtah |